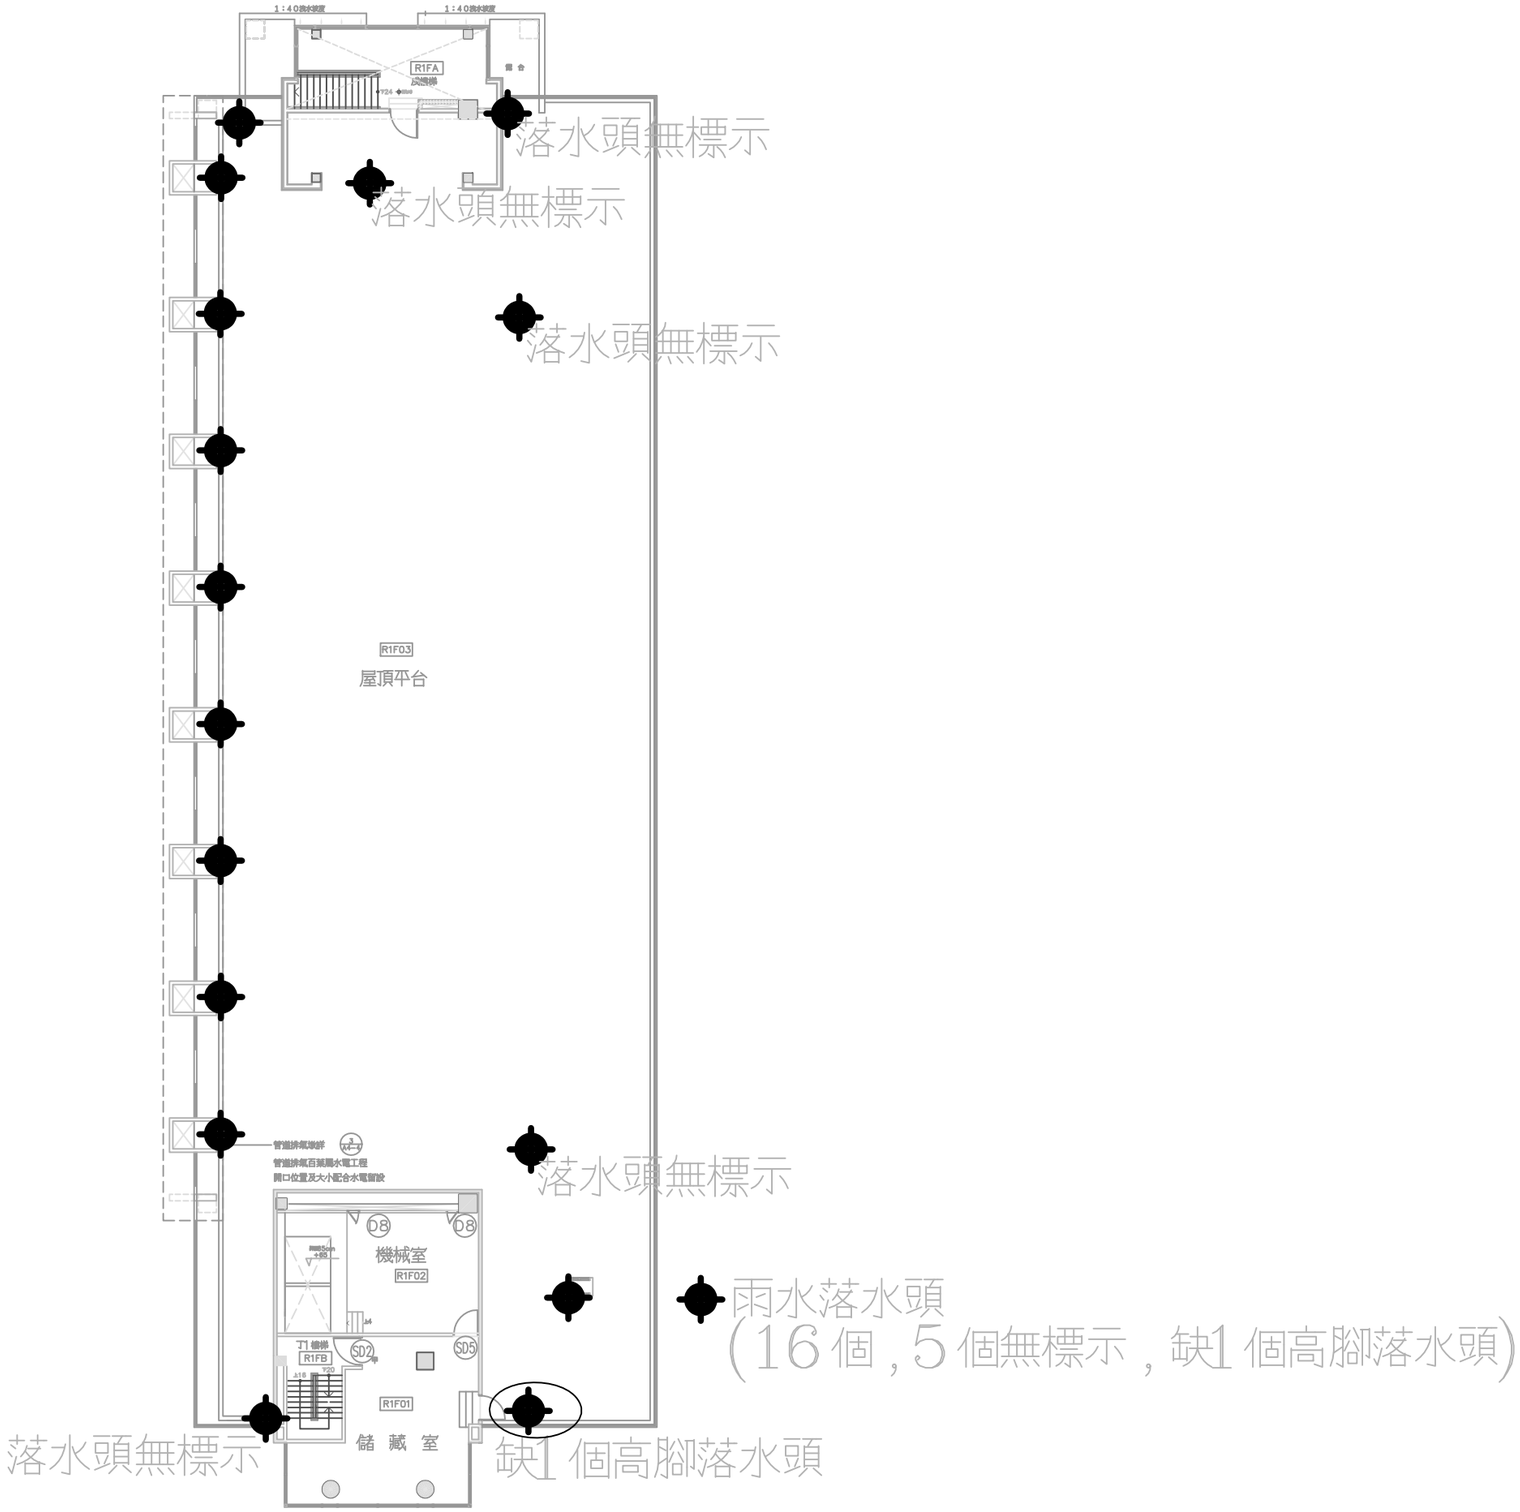

工學院6F屋頂落水頭位置圖