



預計113年1月15日開工

本案已通過變更使用執照、室內裝修及消防之圖說審查，
相關竣工審查屬承商之責任，費用已包含於工程契約中。

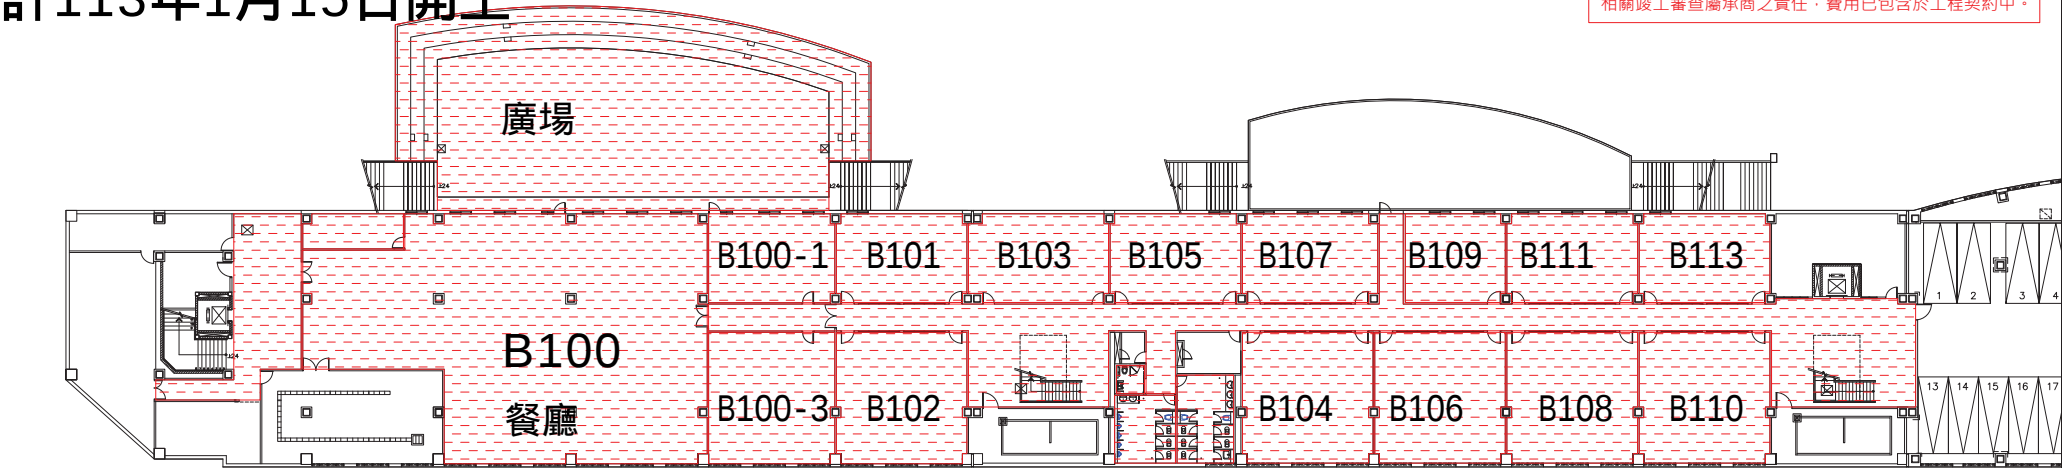

01 B1施工範圍
SCALE: A3 1:400 A1 1:200 UNIT: cm

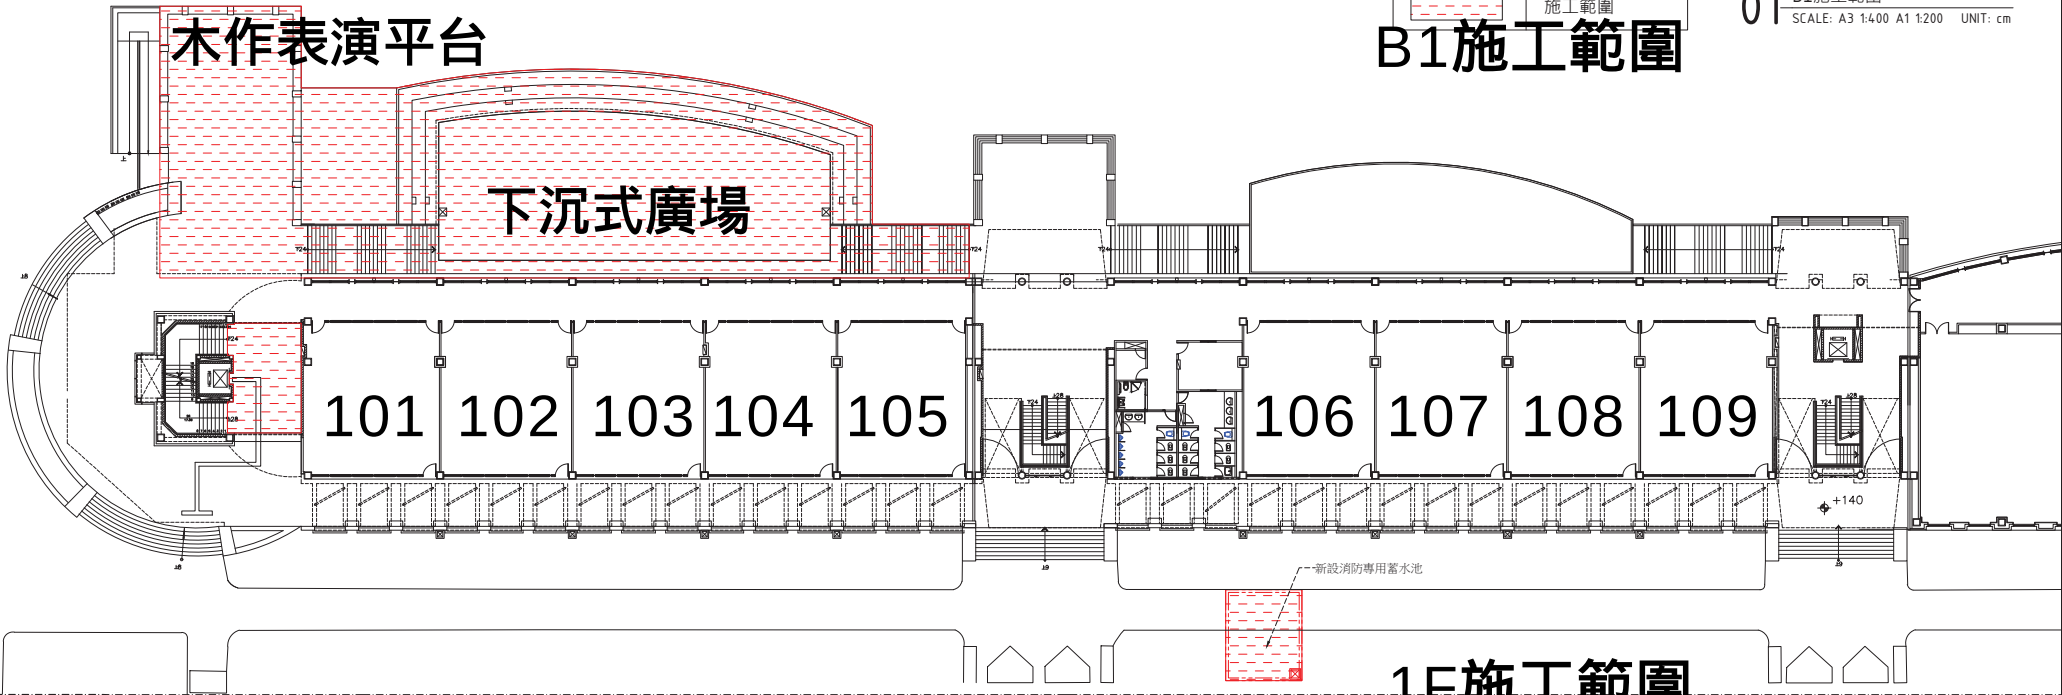


02 1F施工範圍
SCALE: A3 1:400 A1 1:200 UNIT: cm

甲梯廳

乙梯廳

丙梯廳

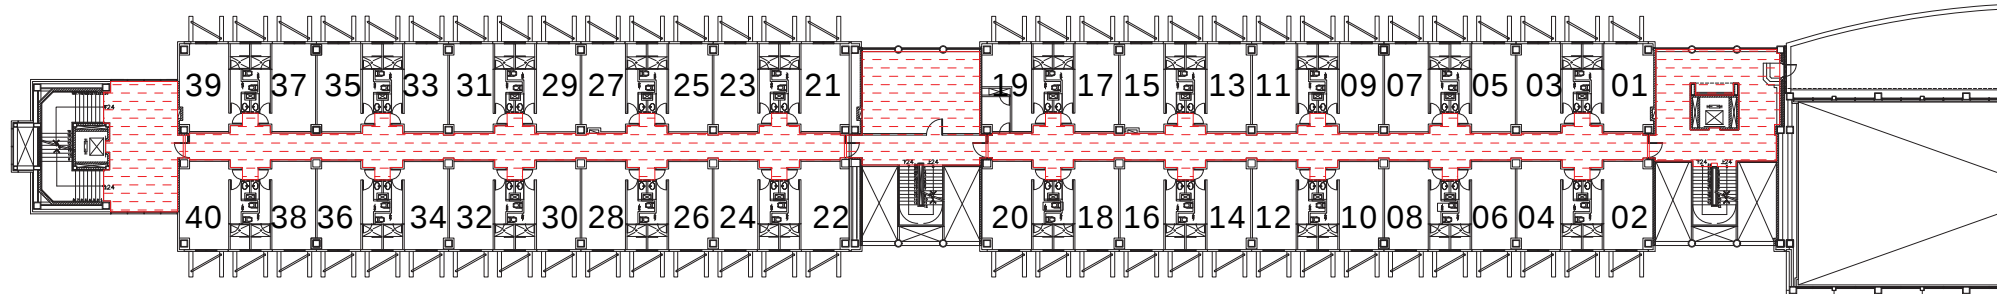

3F綜合宿舍施工範圍
暫定113年6月25日施工




01 3F施工範圍
SCALE: A3 1:400 A1 1:200 UNIT: cm

甲梯廳

乙梯廳

丙梯廳

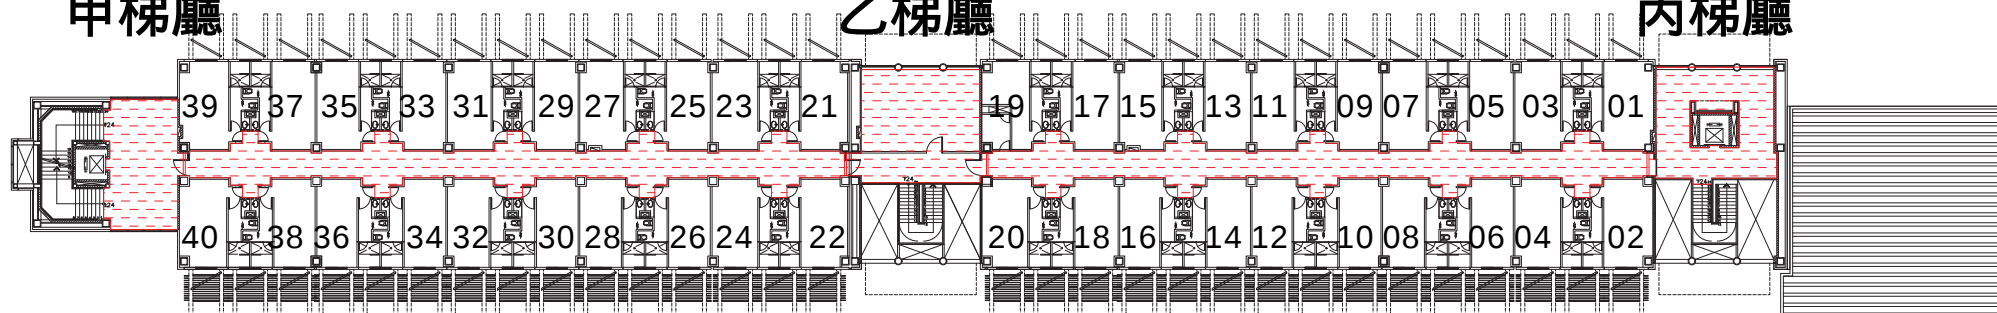

4F綜合宿舍施工範圍
暫定113年6月25日施工



02 4F施工範圍
SCALE: A3 1:400 A1 1:200 UNIT: cm